


Δの数 COUNT	訂正記事 DESCRIPTION OF REVISIONS	担当 BY	検図 CHKD	年月日 DATE	Δの数 COUNT	訂正記事 DESCRIPTION OF REVISIONS	担当 BY	検図 CHKD	年月日 DATE
△				..	△				..
△				..	△				..
△				..	△				..

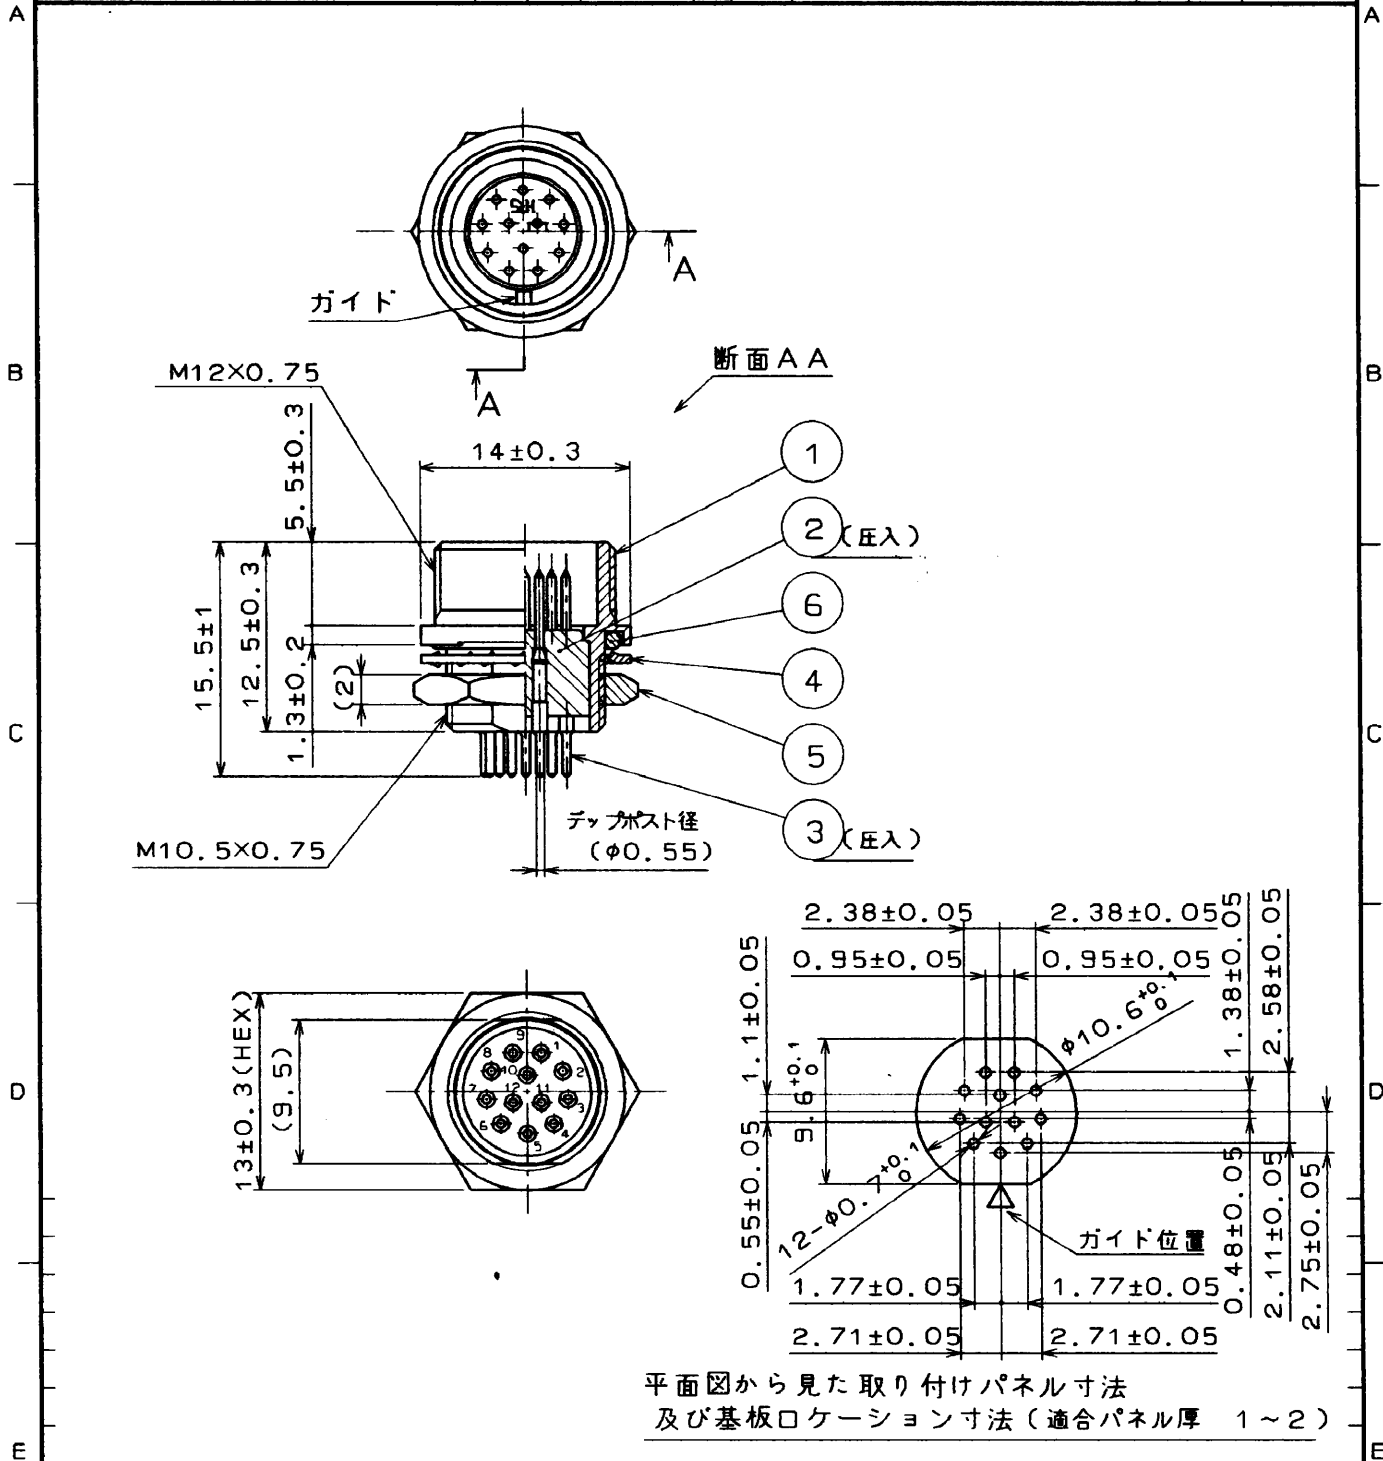

平面図から見た取り付けパネル寸法
及び基板ロケーション寸法 (適合パネル厚 1~2)

3	黄銅	金めっき	6	合成ゴム	(クロ)
2	ポリアミド樹脂	(クロ)	5	黄銅	ニッケルめっき
1	黄銅	ニッケルめっき	4	りん青銅	ニッケルめっき
部番	材質	処理, 備考	部番	材質	処理, 備考

一般公差 GENERAL DIMENSION TOLERANCE 寸法区分 OVER TO TOLERANCE 6 ±0.3 6 18 ±0.5 18 50 ±0.7 50 125 ±1 125 250 ±1.3 250 500 ±2 角度 ANGULAR ±	旧製品コード CODE NO. (OLD) CL 図名 DRAWING NAME 承認	製図 DRAWN 技術 92.11.25 担当 DESIGNED 技術 92.11.25 検図 CHECKED 技 92.12.5 佐藤 承認 APPROVED 技 92.11.10 吉田
	図番 DRAWING NO. ADC4-47272 尺度 SCALE 2:1 単位 UNITS mm HRS ヒロセ電機株式会社 HIROSE ELECTRIC CO., LTD.	製品名 PART NO. HR10A-10WTR-12PA(01) 製品コード CODE NO. CL110-1107-5-01

TO
R